



Commune de Trélex

AVIS

Dispensé d'enquête publique

Demande de permis de construire


Parcelle N°409 – adresse chemin du Couchant 1

**Construction d'un portail coulissant et d'une surface en
pavés drainants**

Propriétaires : M. Cédric Marzer (PPE)

Du 15 septembre au 24 septembre 2026

Remarque ou opposition :

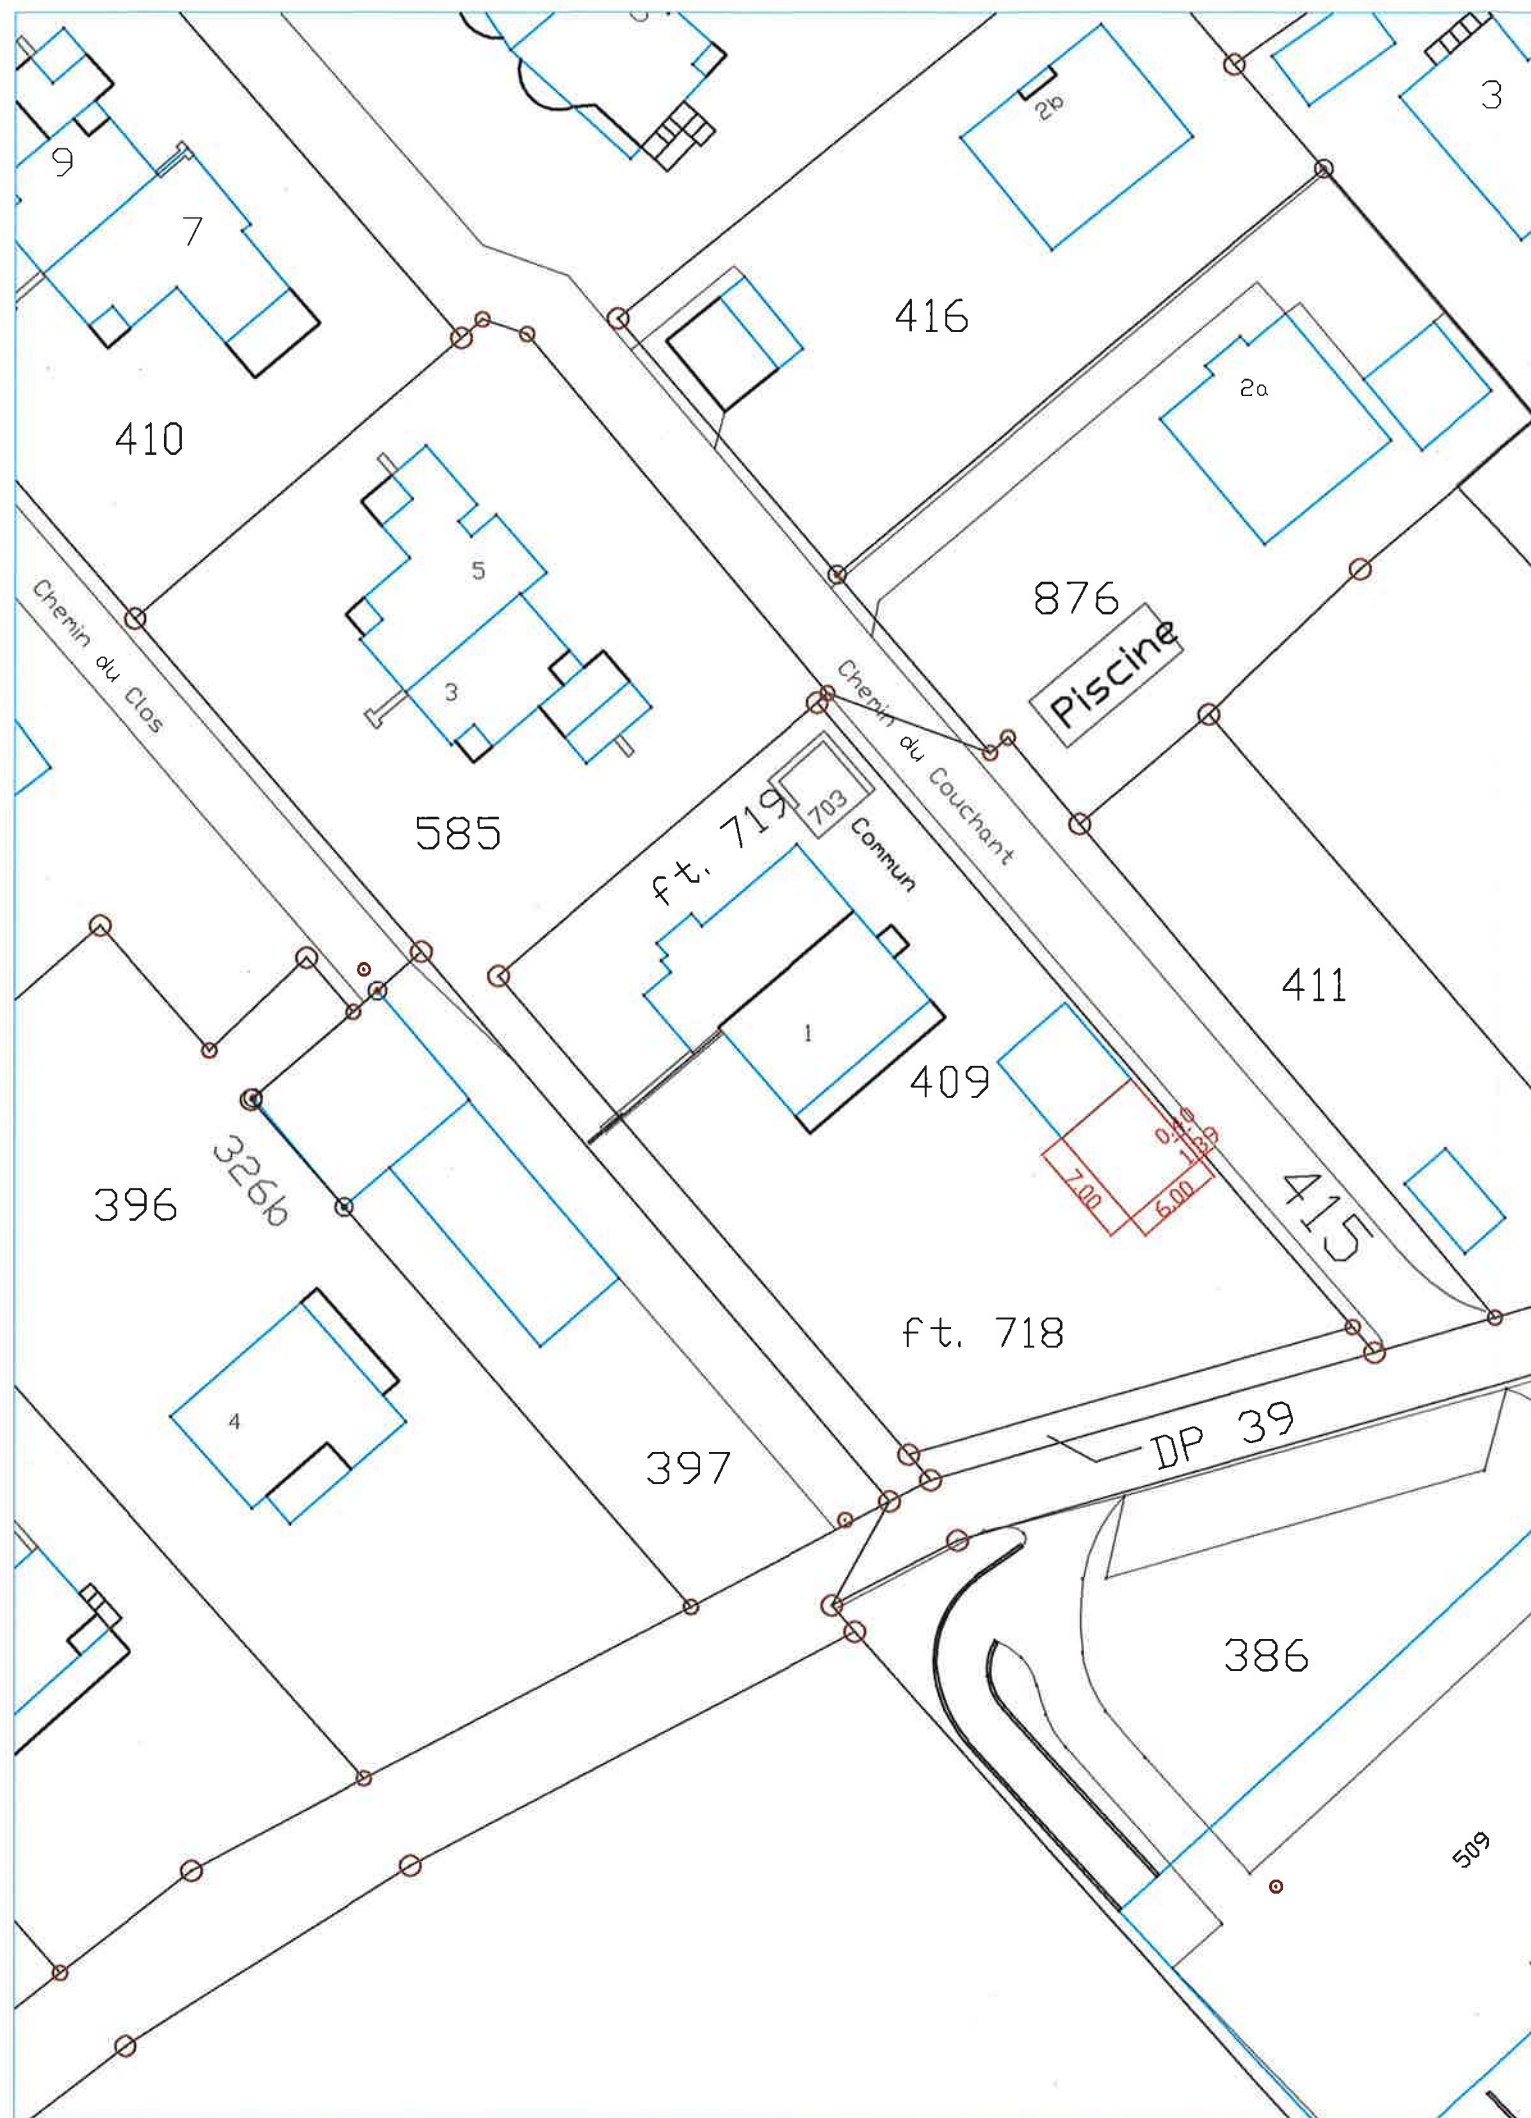

**Marzer
& Russ**^{SA}
Ingénieurs civils

PPE Marzer Eggers - ch. du Couchant 1
Commune de Trélex - parcelle 409

Construction d'un portall

Plan No : xxxx-01 - Extrait cadastral


Marzer et Russ SA
rte de St-Cergue 10 1260 NYON
022 361 68 03 - info@mrssa.ch

ECHELLE : 1:200

DATE : 15.05.2026

FORMAT : A3

DESS : CM

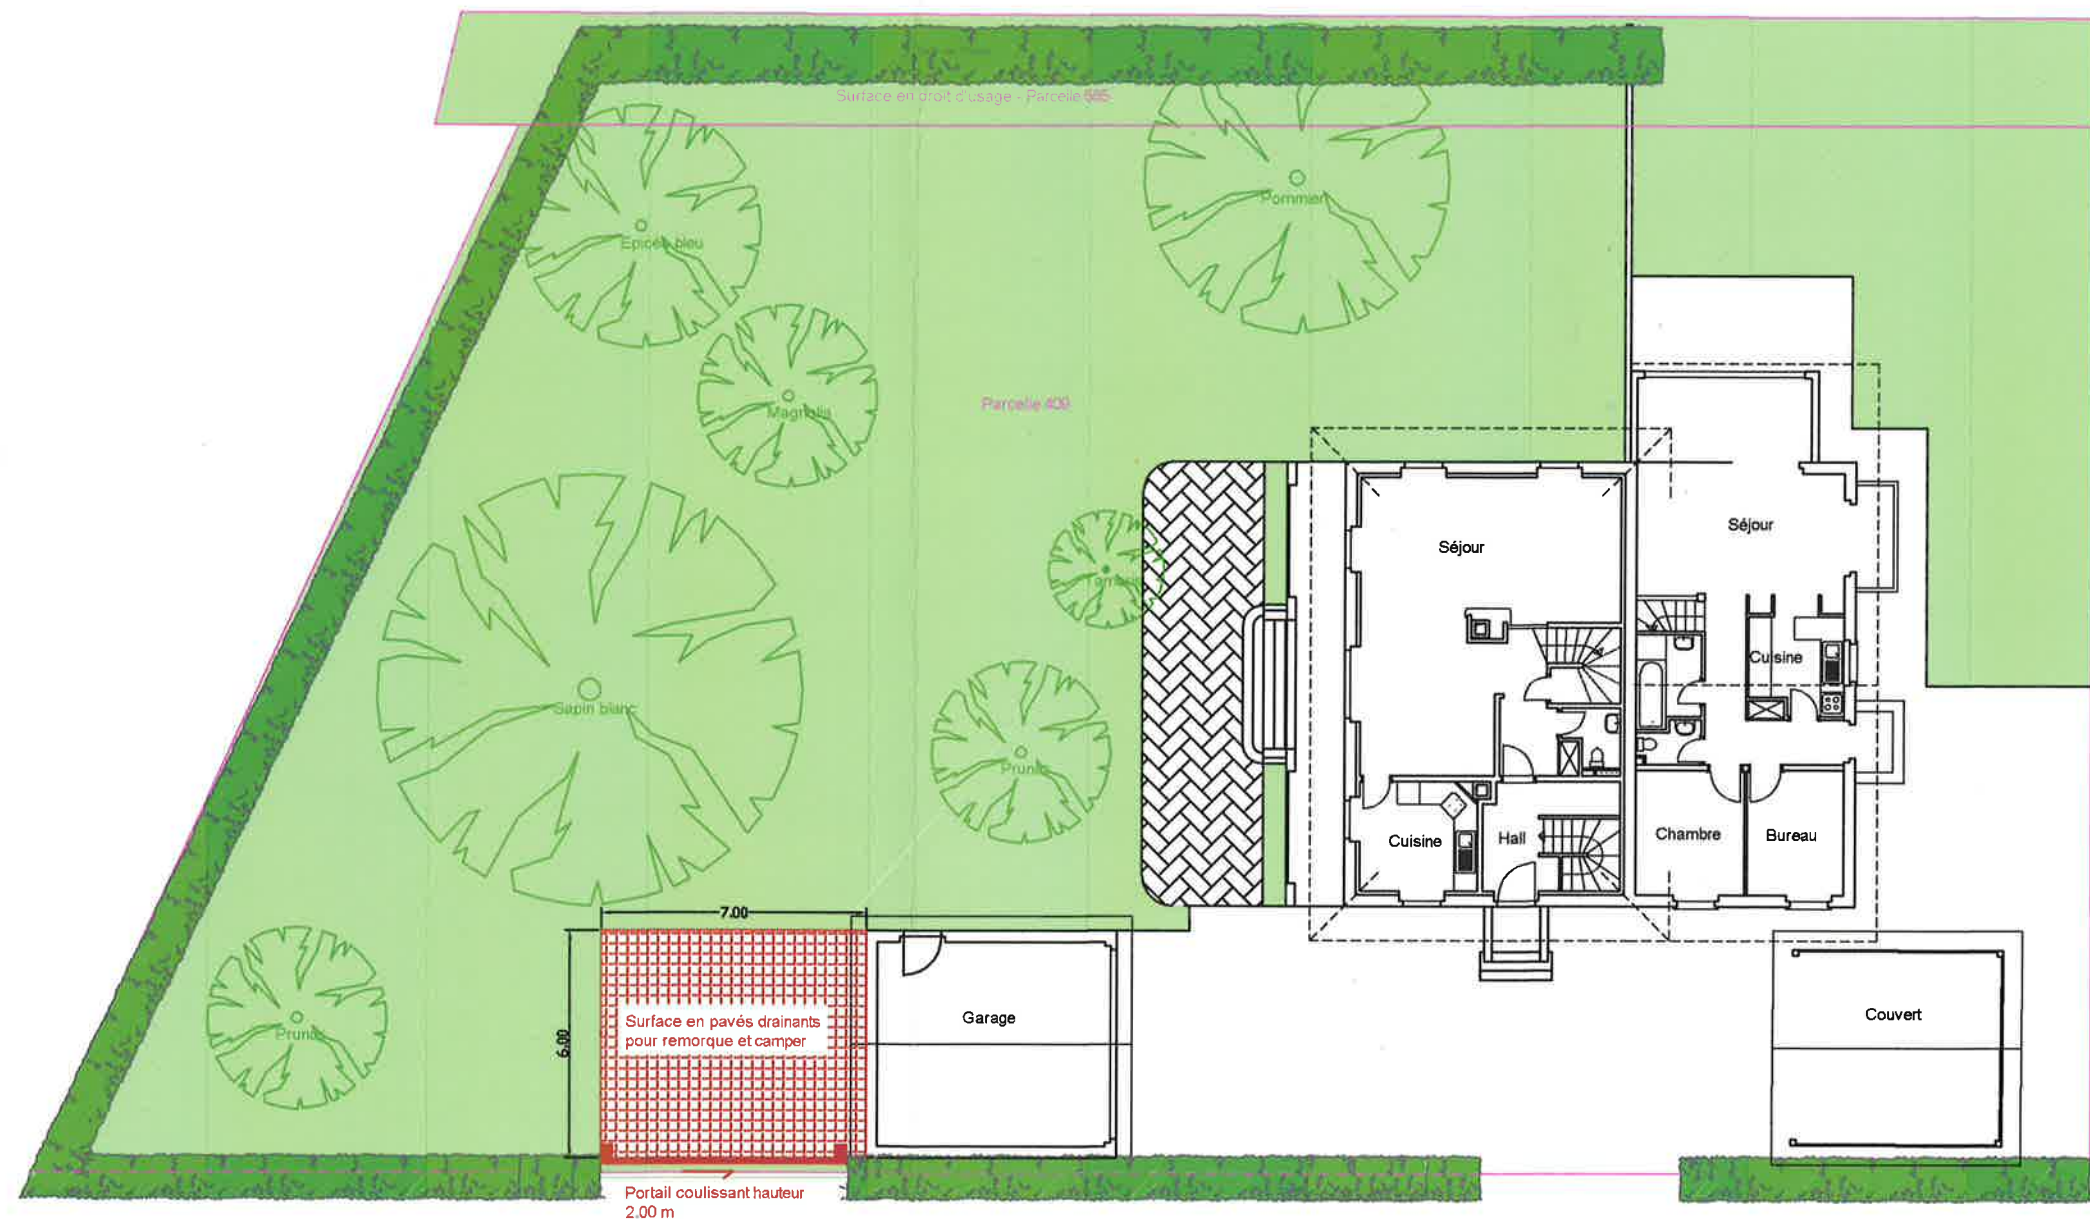

0 1 2 3 4 5 m

Signatures

Klaus Eggers (parcelle 409)

Chahla Navab Eggers (parcelle 409)

Urs Frei (parcelle 585)

Philippe Eav (parcelle 585)

Marlise Bachmann (parcelle 415)

Delia Cherix (parcelle 415)

Denis Cherix (parcelle 415)

Jean Grunberg (parcelle 415)

Caroline Junod (parcelle 415)

Stéphane Junod (parcelle 415)

Gisou van der Goot (parcelle 415)

**Marzer
& Russ**
Ingénieurs civils

PPE Marzer Eggers - ch. du Couchant 1
Commune de Trélex - parcelle 409

Construction d'un portail

Plan No : xxxx-01 - Situation

Marzer et Russ SA
rte de St-Cergue 10 1260 NYON
022 361 68 03 - info@mrsa.ch

ECHELLE : 1:200

FORMAT : A3

DATE : 15.05.2026

DESS : CM