



Commune de Trélex

AVIS

Dispensé d'enquête publique

Demande de permis de construire

Parcelle N°513 – adresse chemin du Bois de Bamp 10

Installation de deux pergolas bioclimatiques ouvertes de type Renson

Demande de dérogation : implantation de l'une des pergolas à 4m de la limite de propriété, au lieu des 5m prévus à l'article 15.6 du RPGA

Propriétaires : M. et Mme Christophe et Corinne DONZE

Du 28 octobre au 6 novembre 2026

Remarque ou opposition :

Guichet cartographique cantonal




Signature des propriétaires :




 Christophe DONZE



 Corinne DONZE

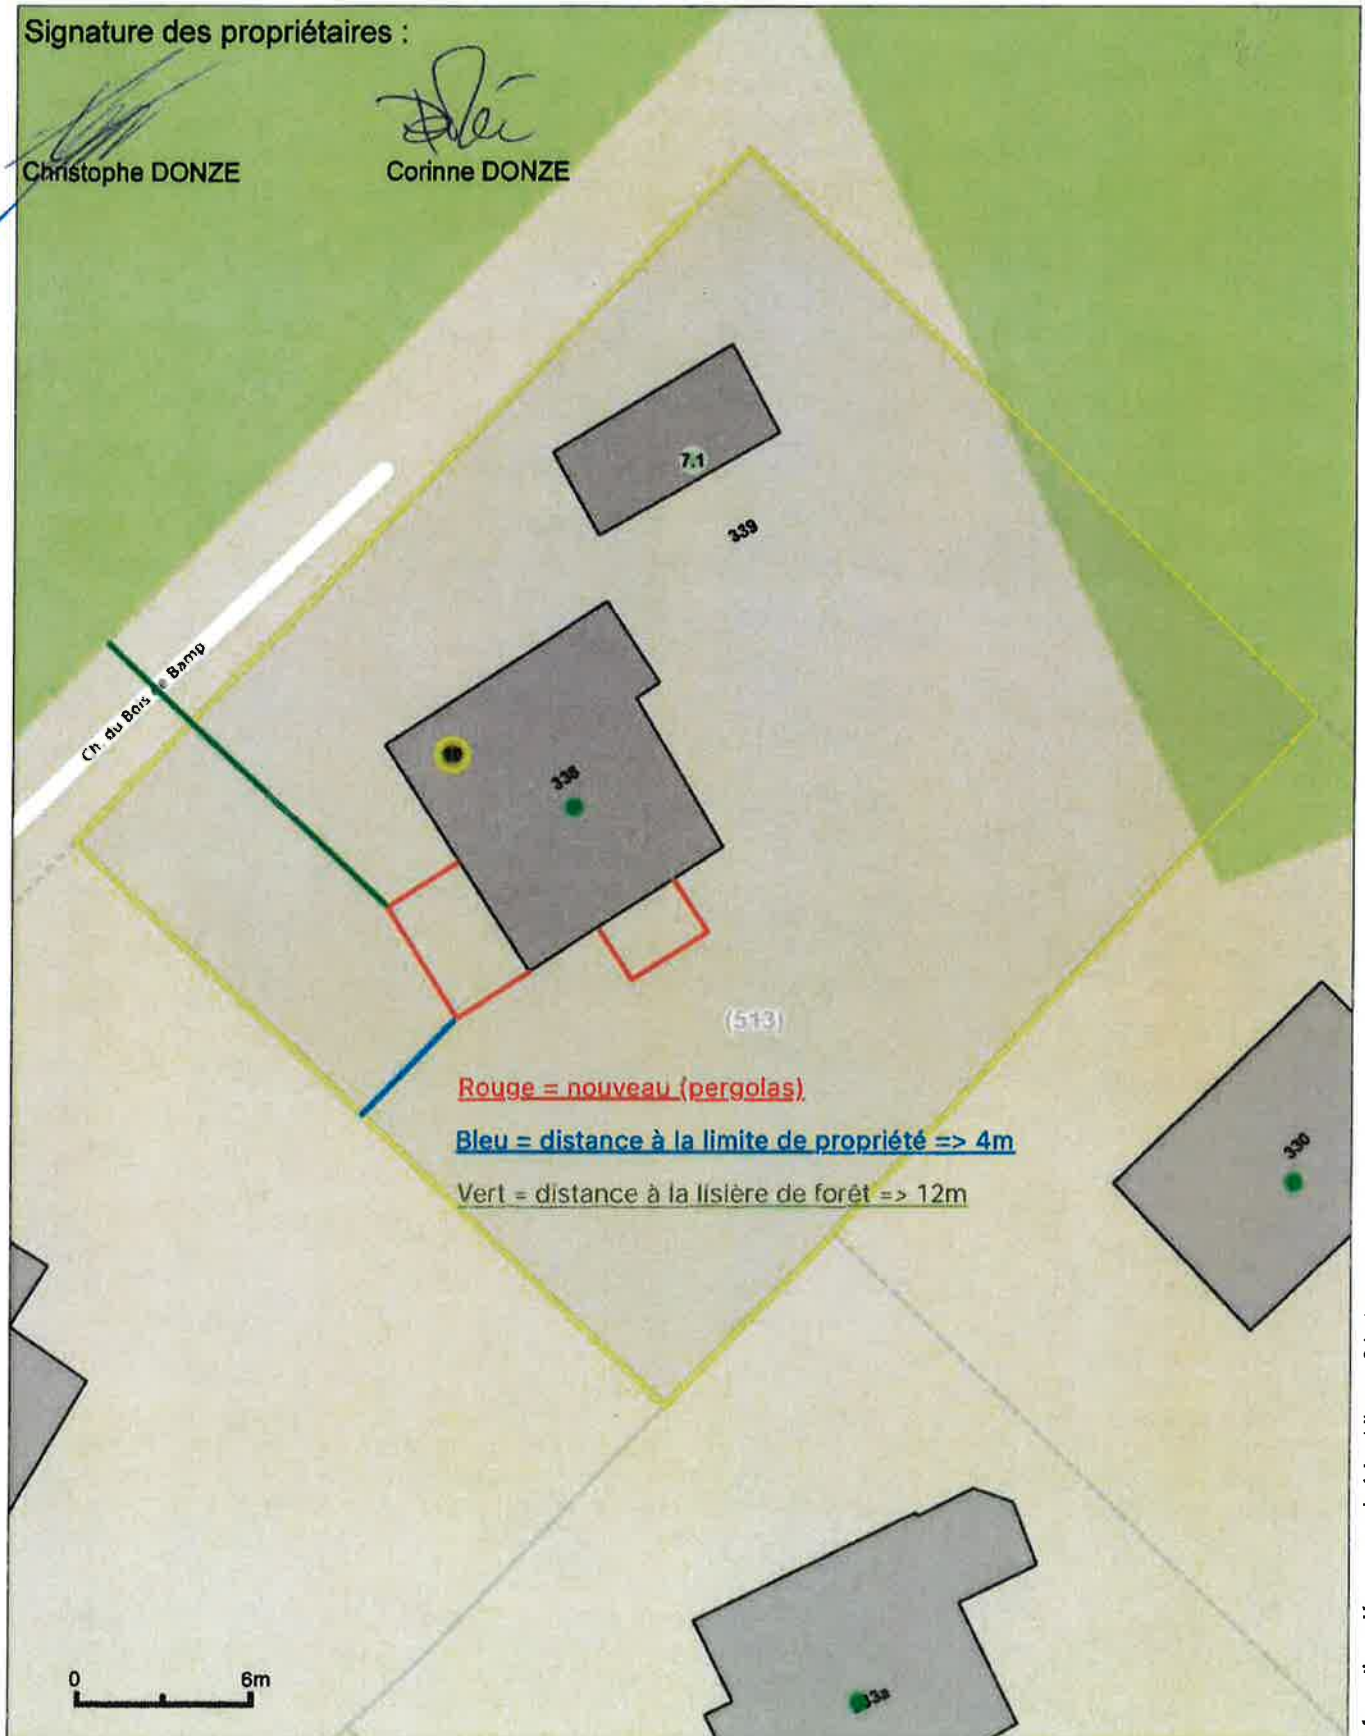


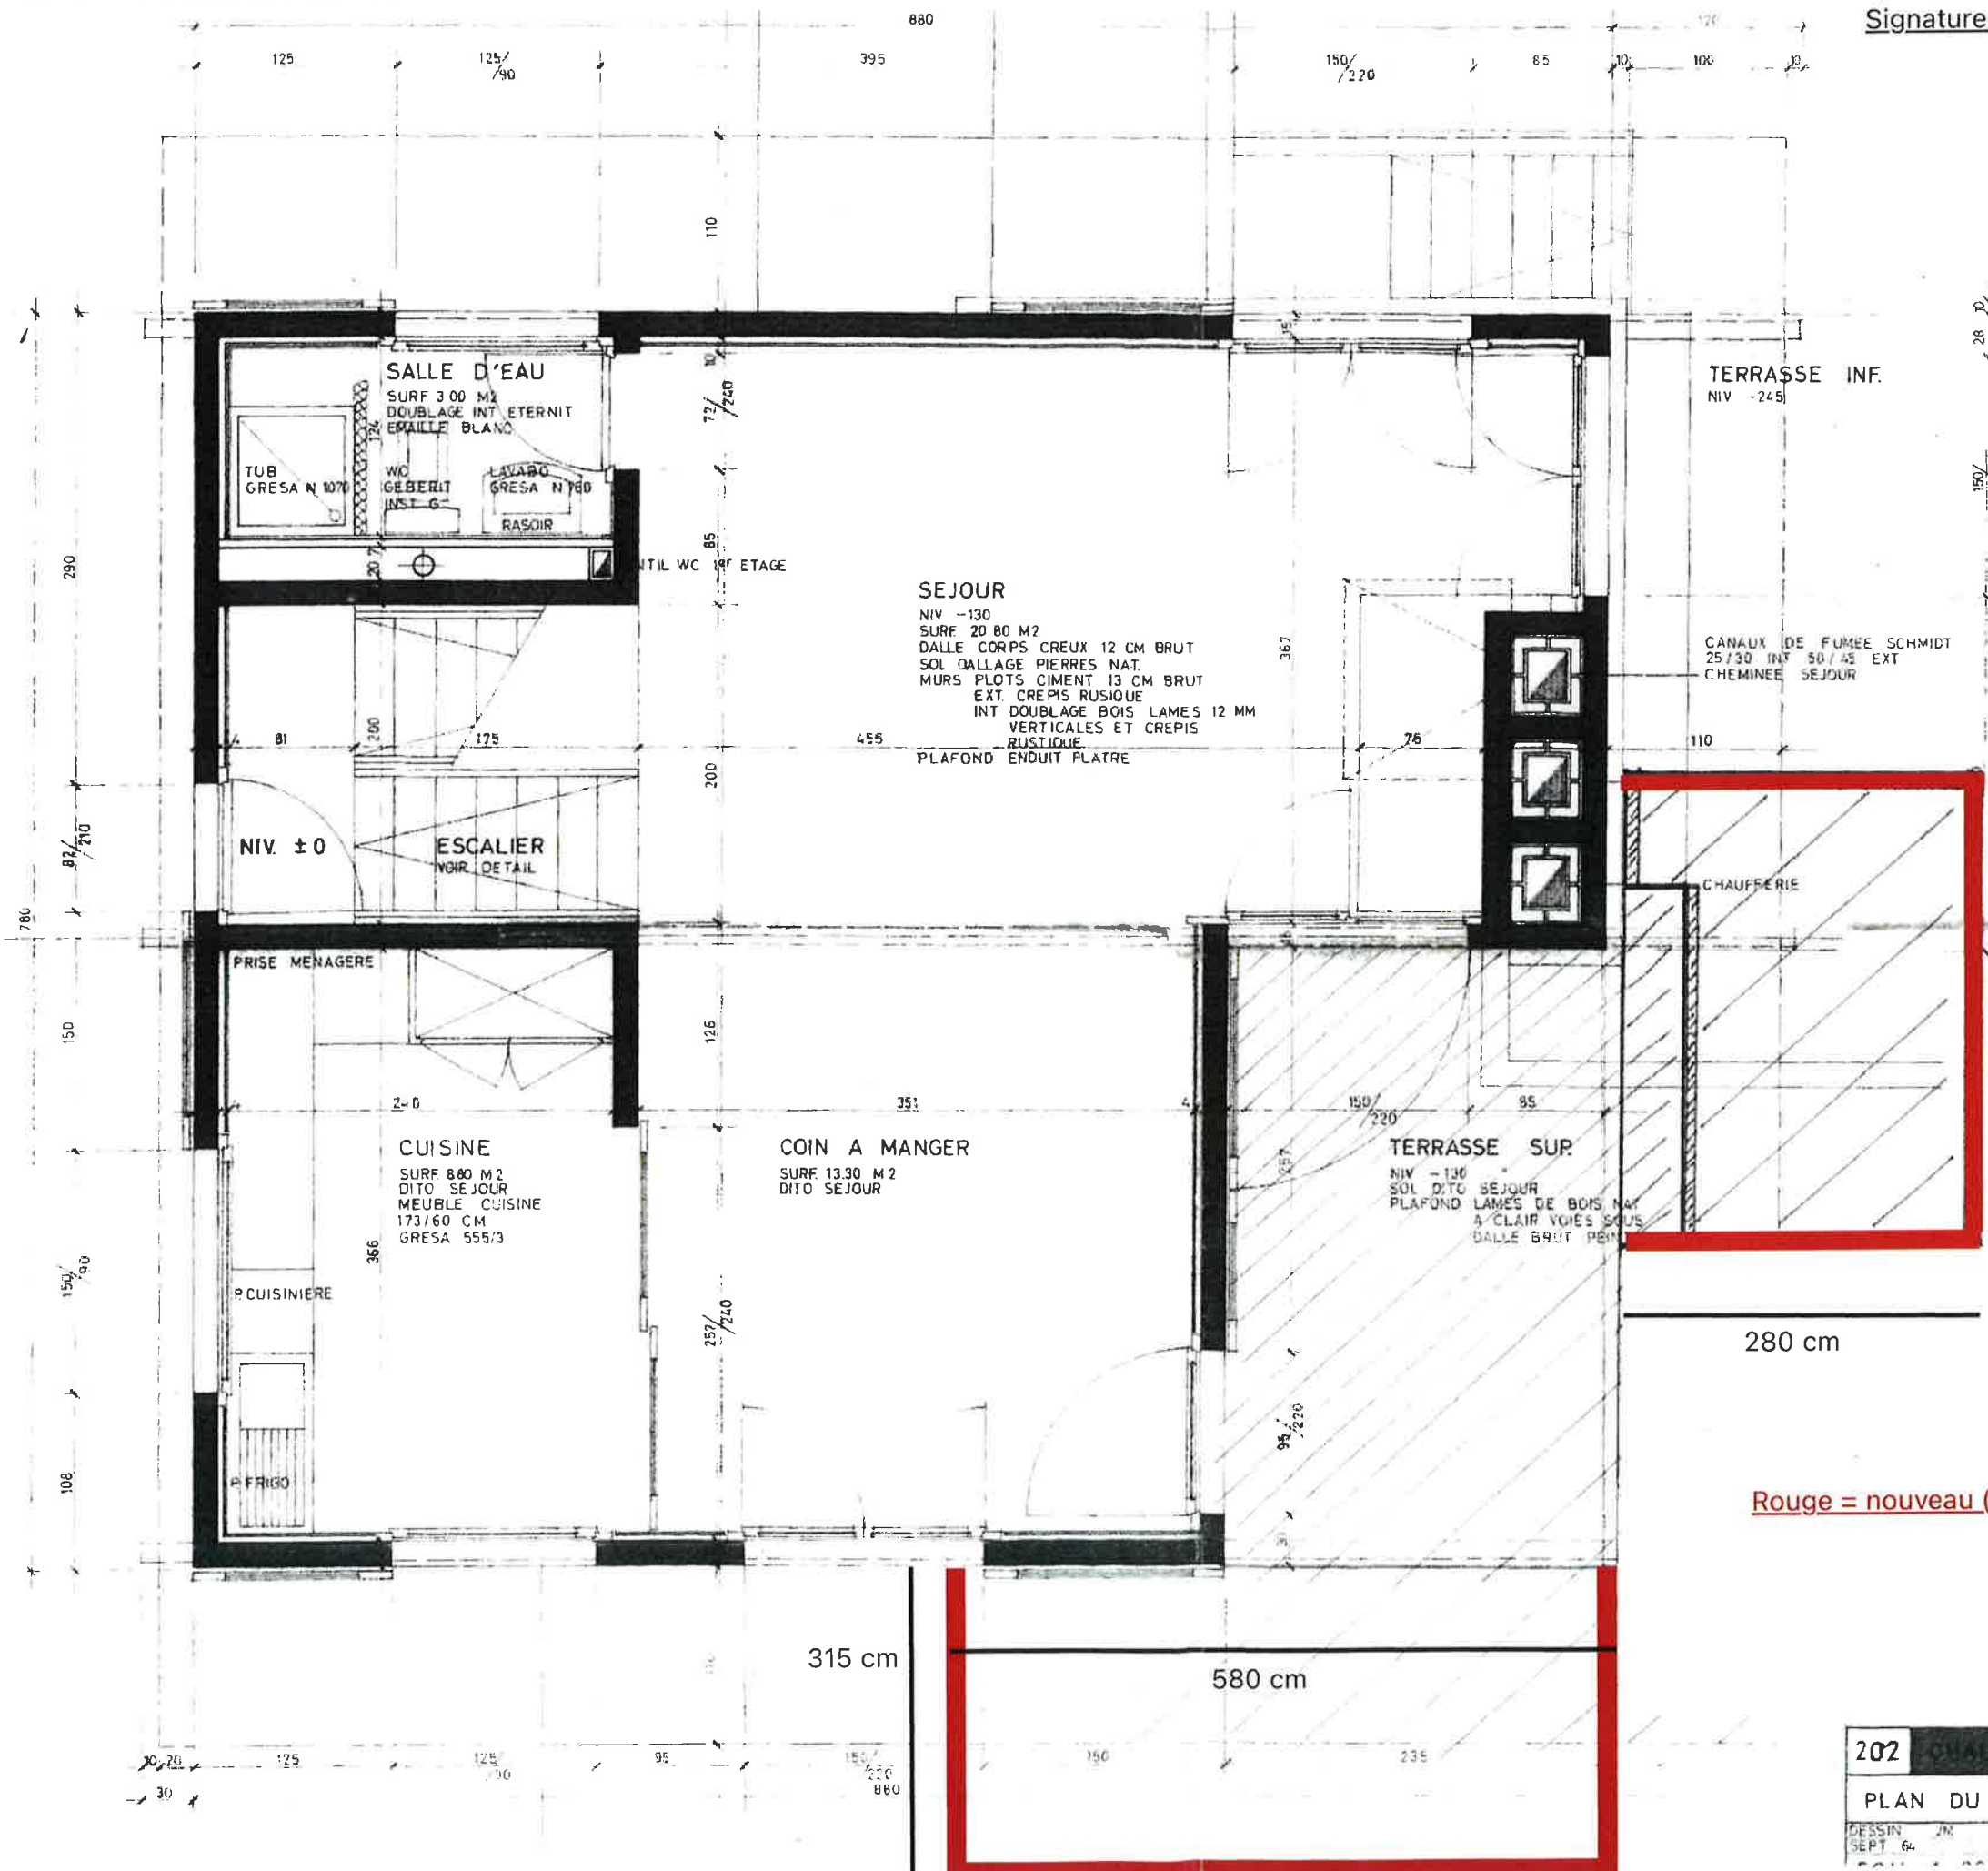

Signature des propriétaires voisins pour accord :

Anne Spillmann

Georges Petty et Diane De Loës



Maya et François Olmari-Elbing

Signature des propriétaires :

Christophe DONZE


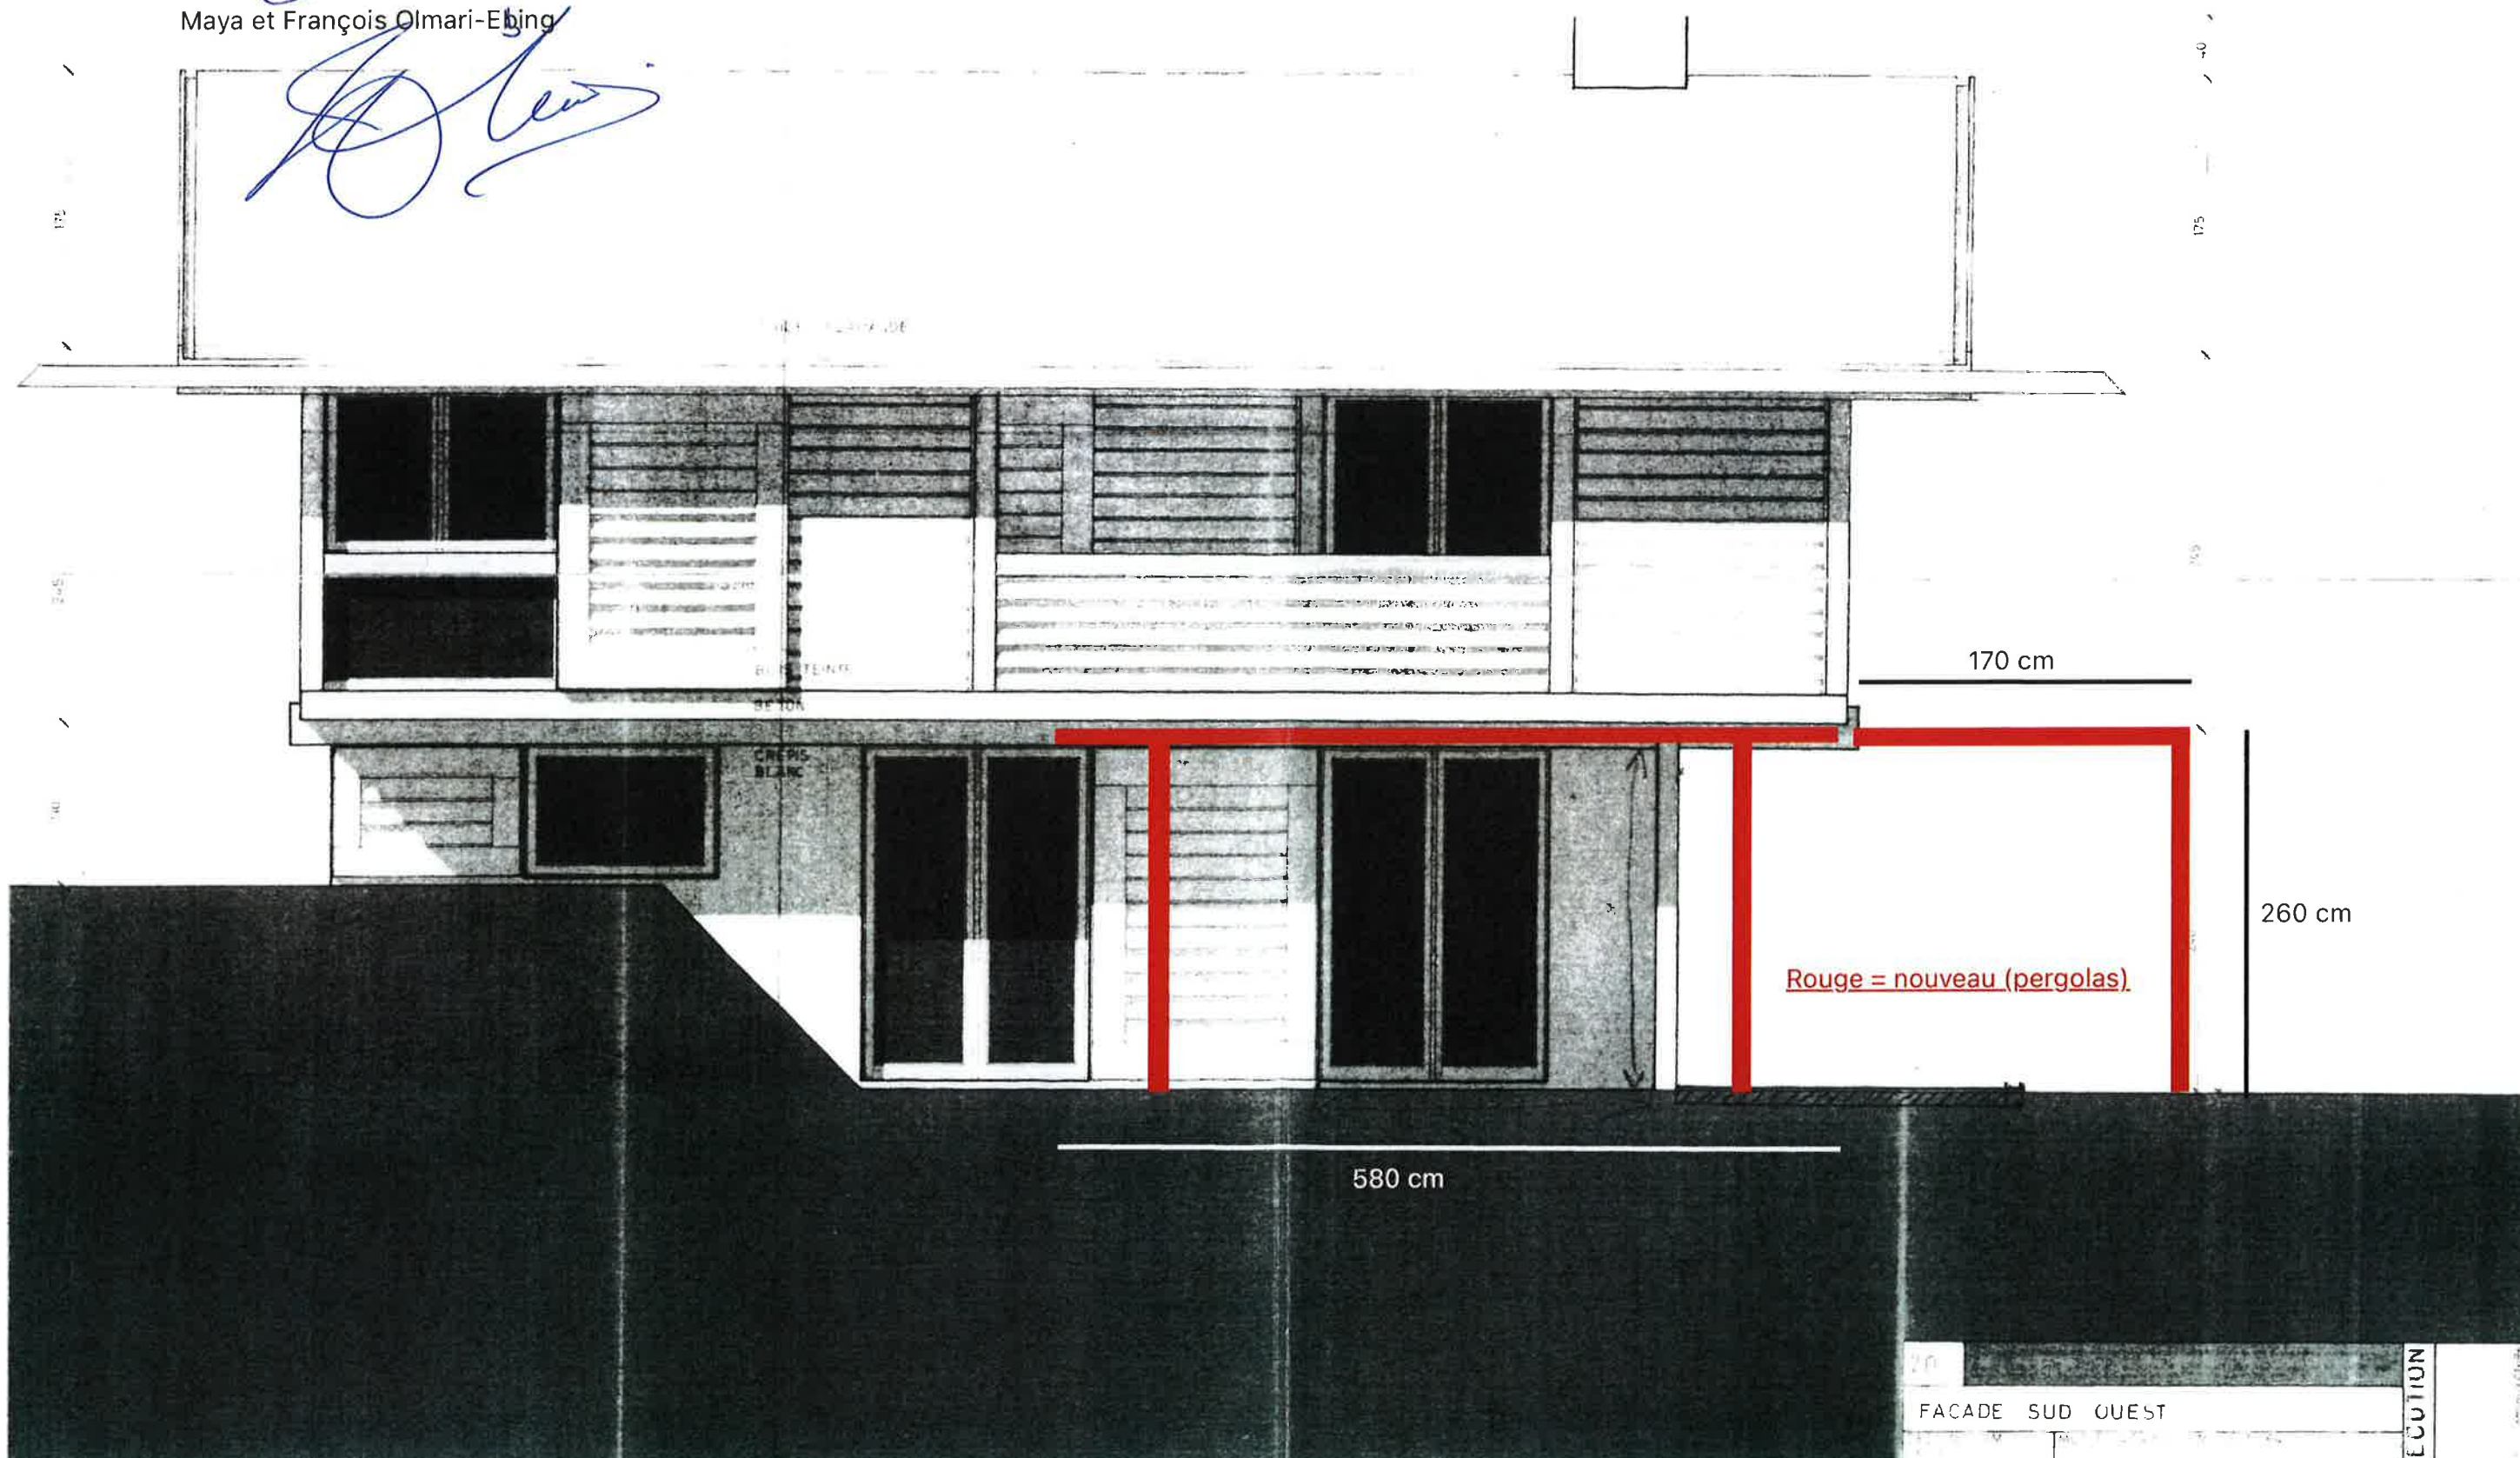

Christophe DONZE


Donze
Donze

Signature des propriétaires voisins pour accord :

Anne Spillmann

Georges Petty et Diane De Loës

Maya et François Olmari-Ebing

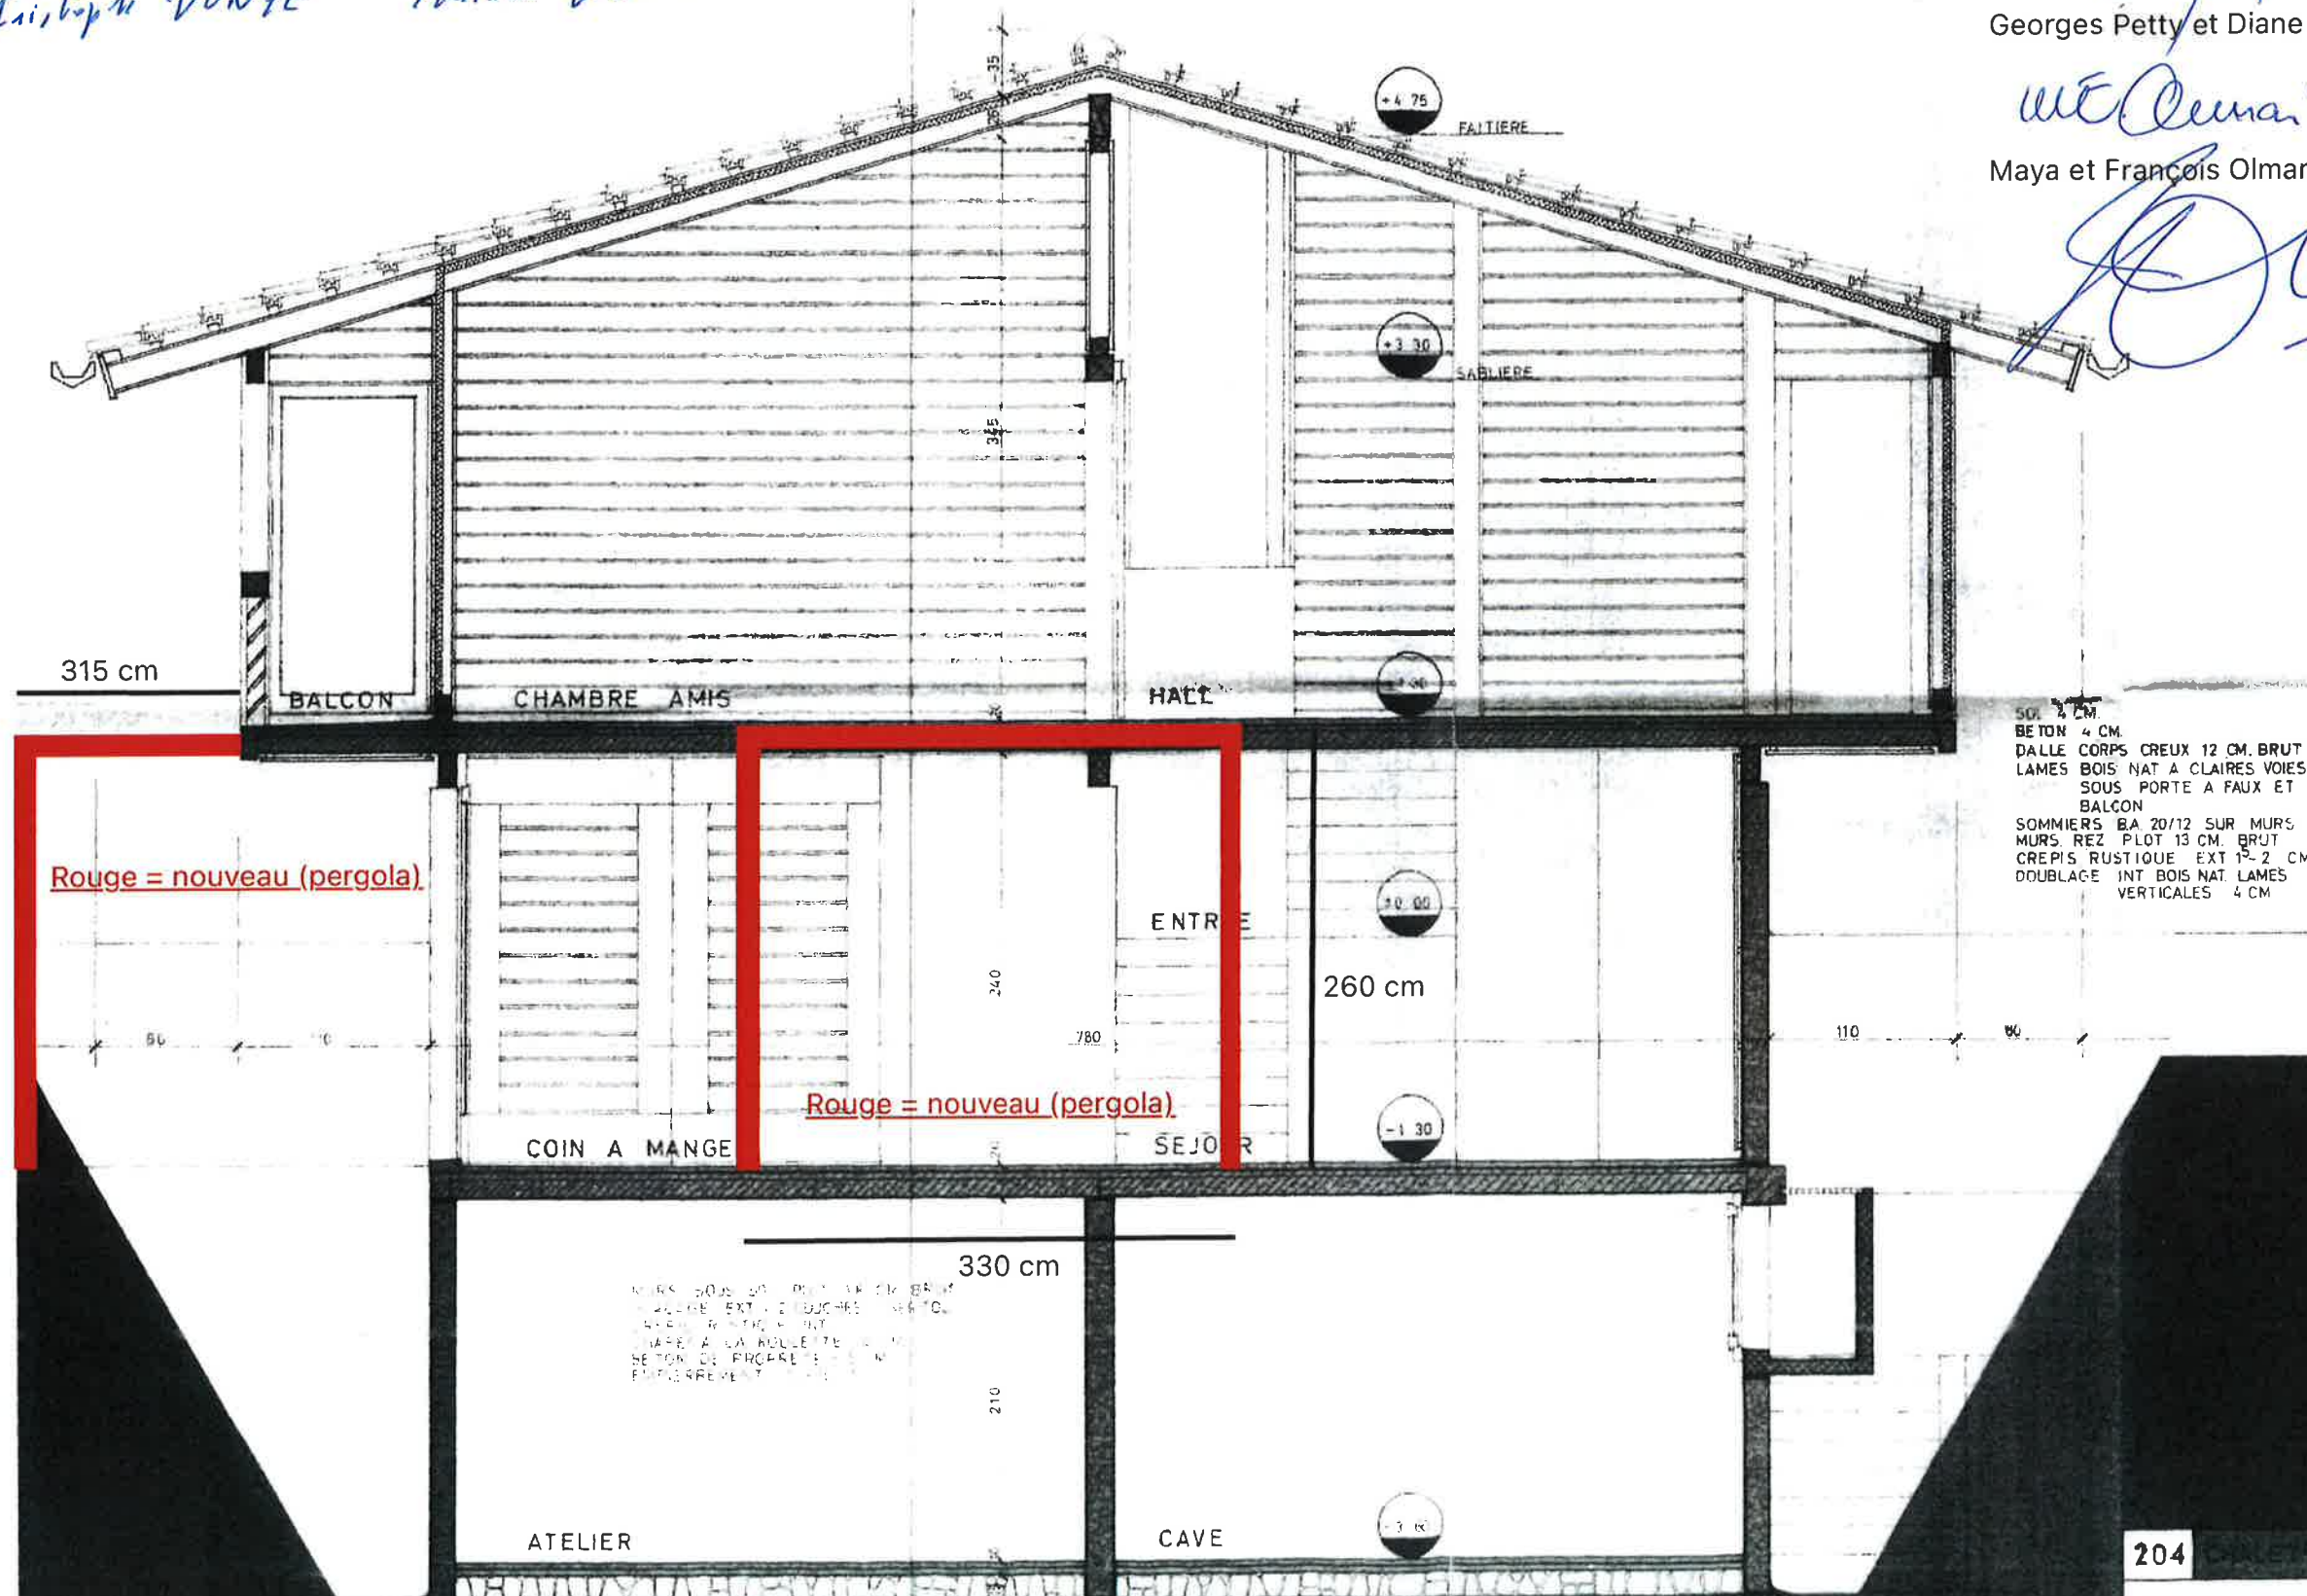

50.  1/2 CM.
 BETON 4 CM.
 DALLE CORPS CREUX 12 CM. BRUT
 LAMES BOIS NAT A CLAIRES VOIES
 SOUS PORTE A FAUX ET
 BALCON
 SOMMIERS BA 20/12 SUR MURS
 MURS REZ PLOT 13 CM. BRUT
 CREPIS RUSTIQUE EXT 12 CM
 DOUBLAGE INT BOIS NAT. LAMES
 VERTICALES 4 CM

204

COUPE TRANSVERSALE *Ch. 1000*

HESSIN IN

MODIFICATIONS

EXECUTION

